




Nieuwe toestand

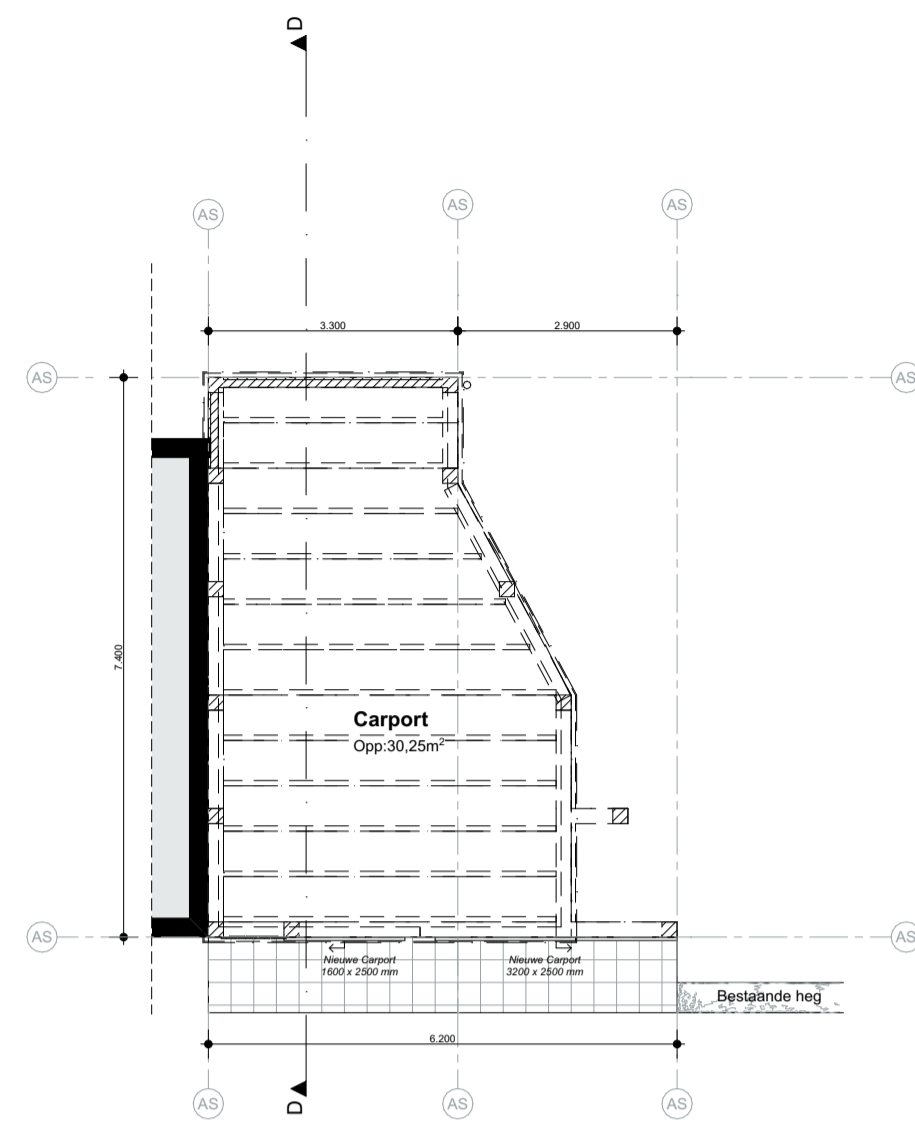


Plattegrond

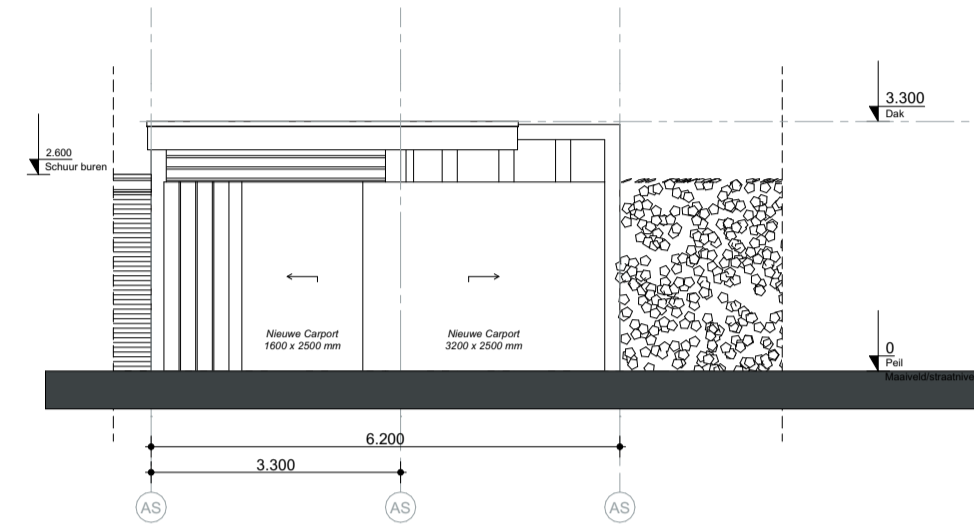


Voorgevel

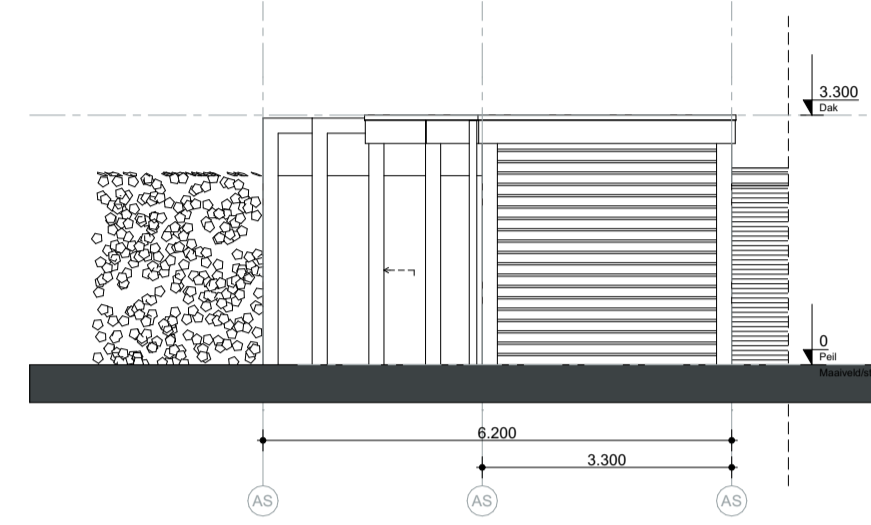


Achtergevel

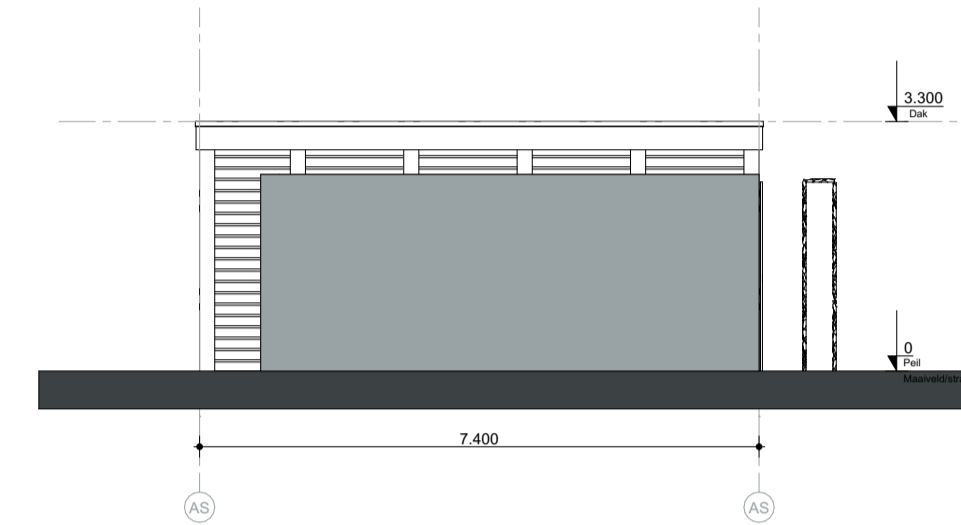

Linkergevel

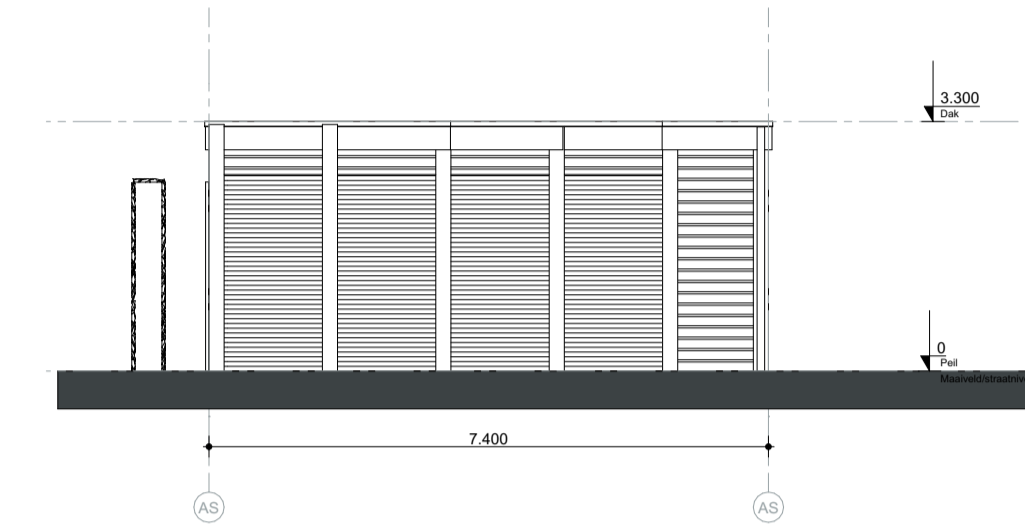

Rechtergevel

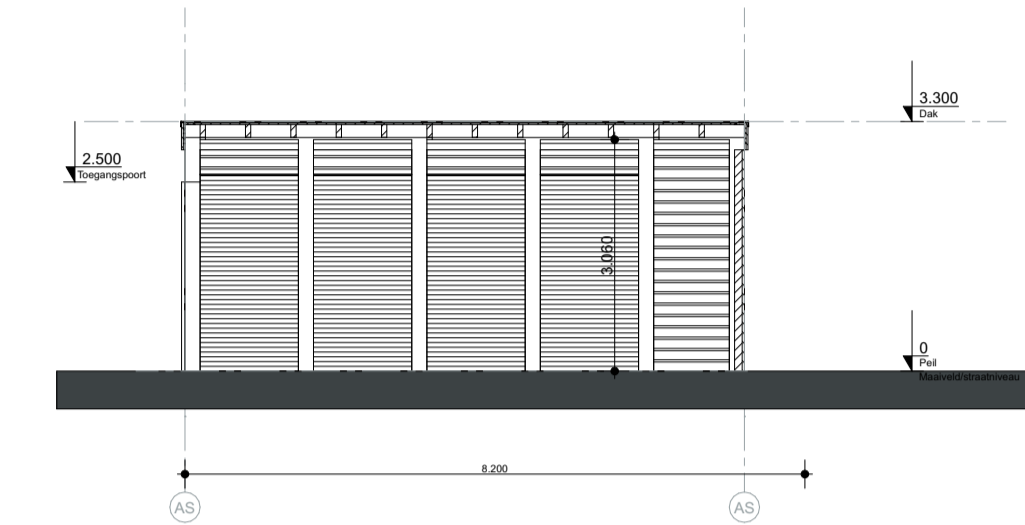

Doorsnede



Kadastrale kaart - 1:500

Kleur- en materiaalstaat

Gevel:	Hout	Douglas
	Rabat	Houtkleurig
Boebord:	Hout	Douglas
HWA:	PVC	Grijs (gelijk aan burens)

	Margrietstraat 21, 3713 AP Poortvliet (Breda)	Datum : 04-07-2022
	E: info@bouwtekeningspecialist.nl M: 06 - 20 100 530 W: www.bouwtekeningspecialist.nl	Schaal : 1:100, 1:500
Project : Carport te Bazuinlaan 67, Nieuwegein	Afm. :	Get. : TS
Opdrachtgever : Robbert Jan Kok	Werk nr. :	2022022
Onderdeel : Aanvraag omgevingsvergunning	Tek nr. :	AO-01